


訂正 REVISION 2016.08.18	得意先名 CLIENT Secretariat of RaTe 御中	事業名称 PROJECT TITLE RadTech Asia 2016	縮尺 SCALE S=1:150	作成日付 DATE DRAWN 2016.09.29	設計NO. JOB NO.	図面NO. SHEET NO. 01
		図面名称 DRAWING TITLE ヒルトン東京お台場(旧ホテル日航東京) B1F オリオン	確認 CHECKED	設計 ARCHITECT	製図 DRAWN	

Room ORION

シリウス

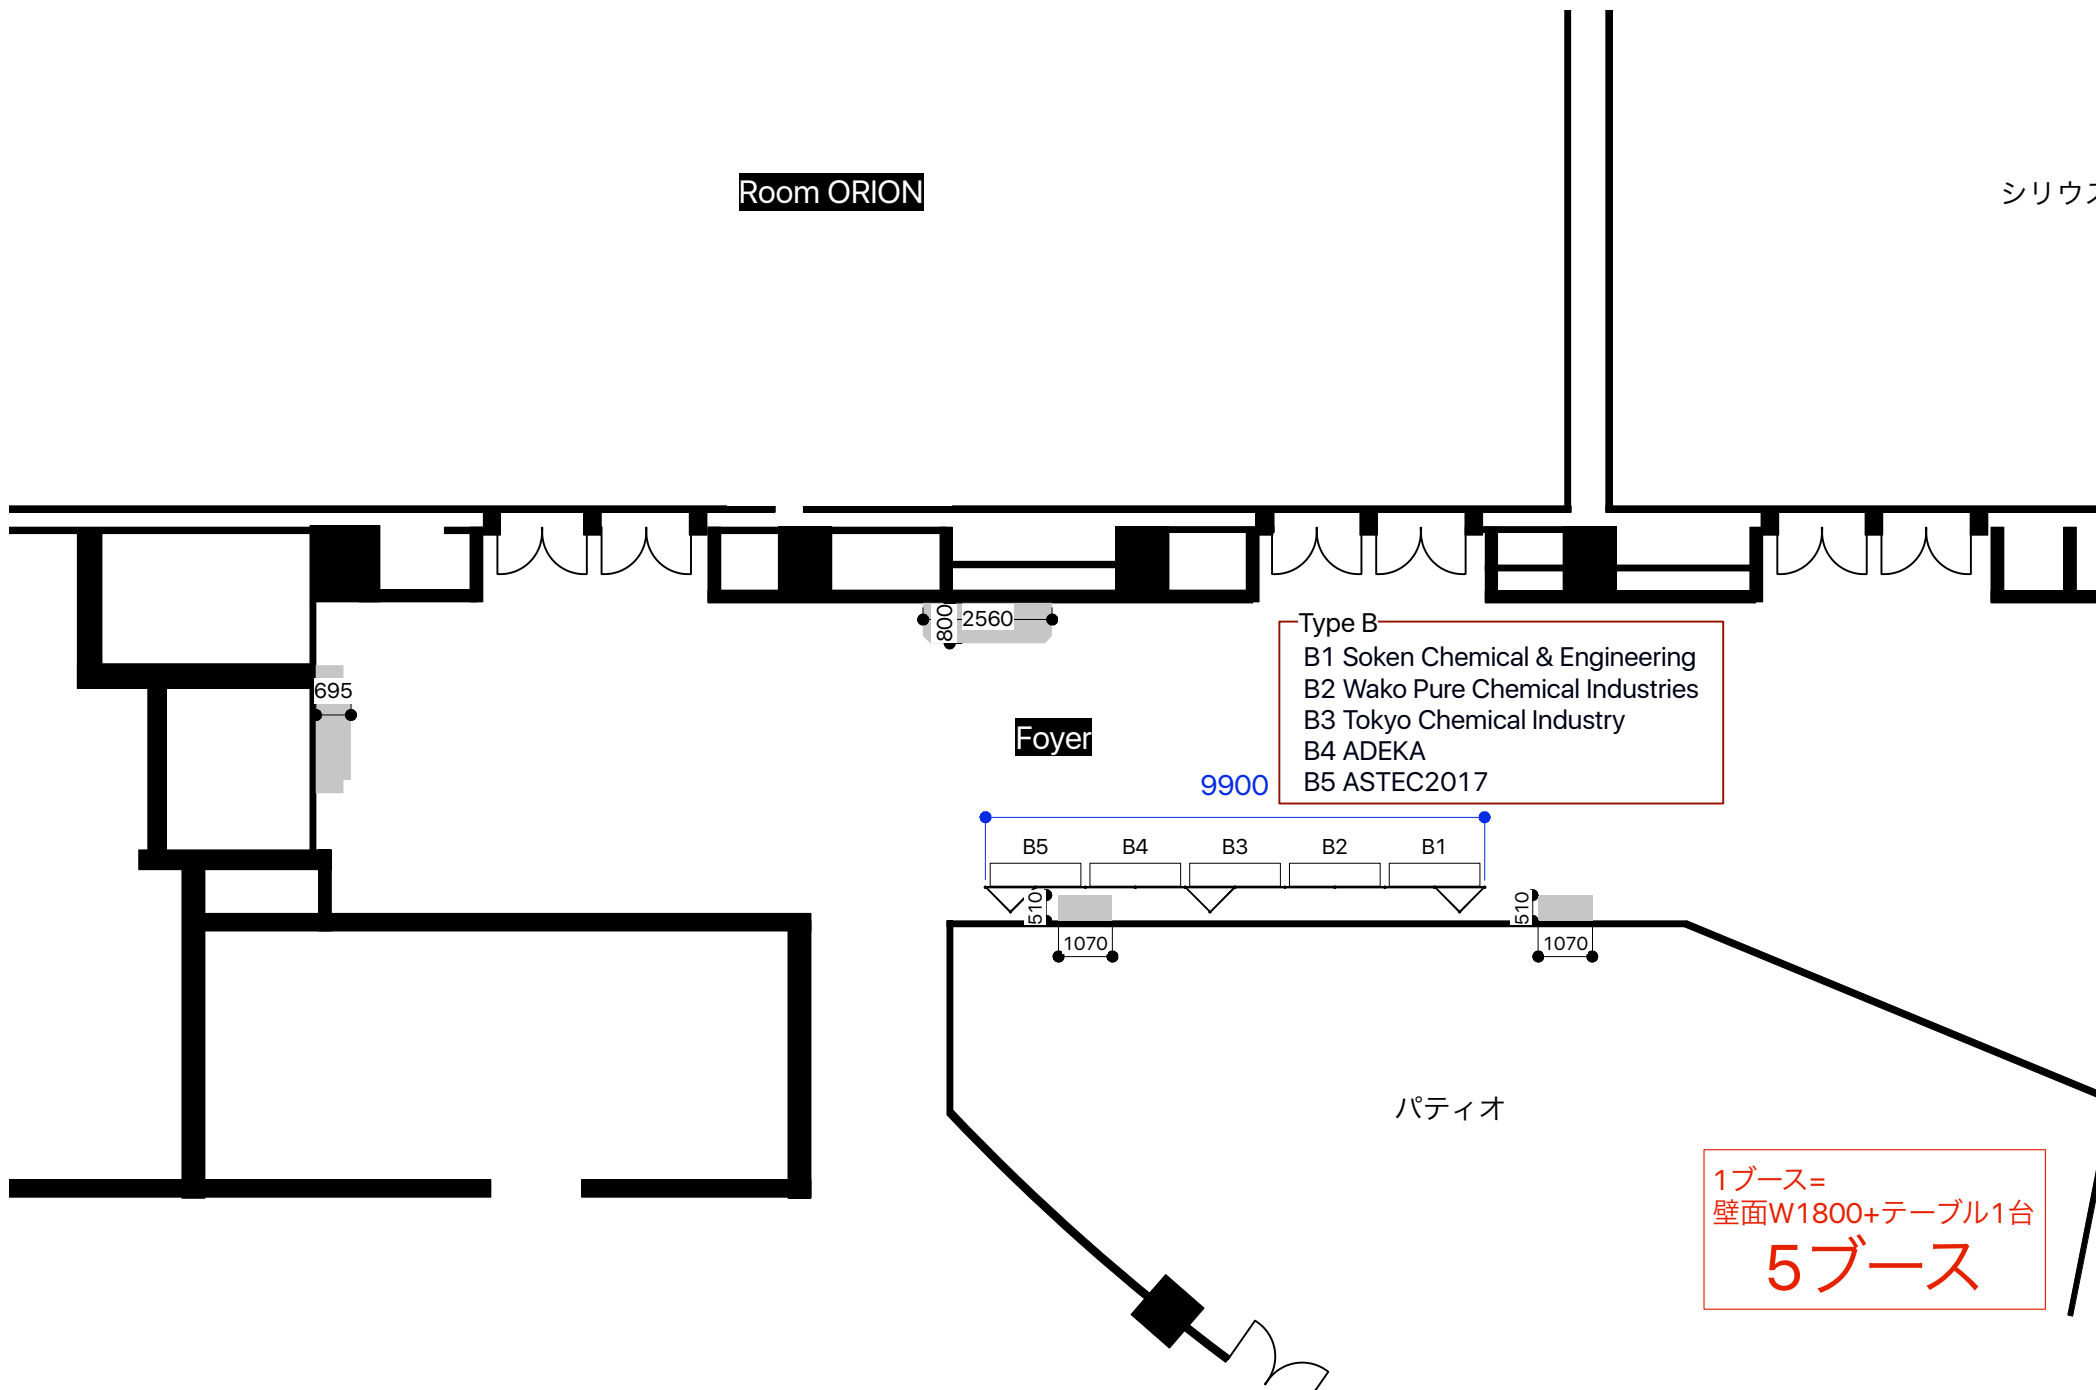

1ブース=
 壁面W1800+テーブル1台
5ブース

訂正 REVISION	得意先名 CLIENT	事業名称 PROJECT TITLE	縮尺 SCALE	作成日付 DATE DRAWN	設計NO. JOB NO.	図面NO. SHEET NO.
2016.08.19	Secretariat of RaTe 御中	RadTech Asia 2016	S=1:150	2016.09.29		02
		図面名称 DRAWING TITLE	確認 CHECKED	設計 ARCHITECT		
		ヒルトン東京お台場(旧ホテル日航東京) B1F ホワイエ				